


# 土地平面図

所在



平成 年 月 日作製

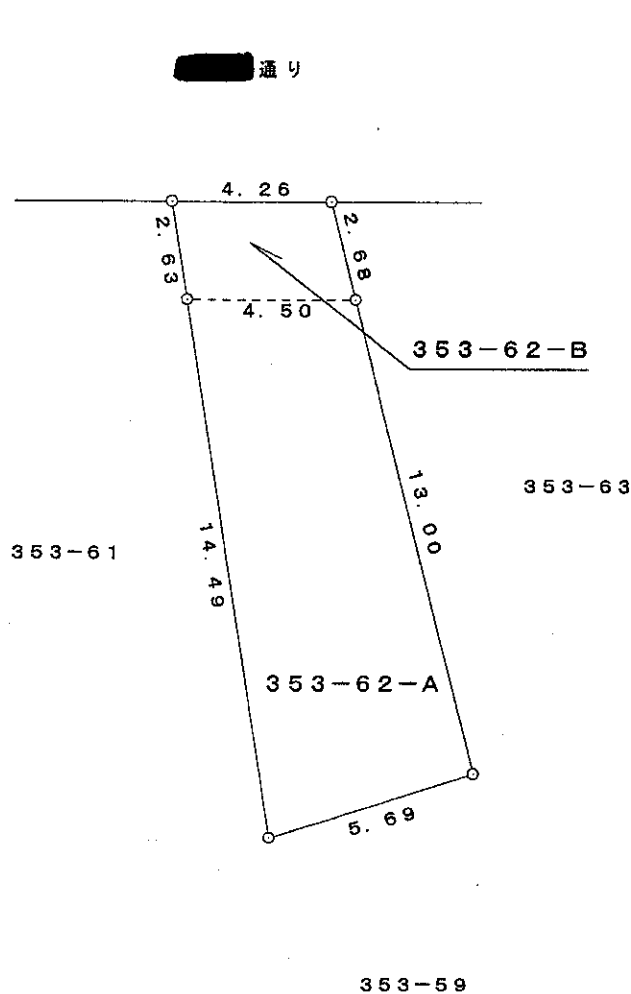

宅地	地番	面積
	353-62-A	69.22 <sup>m<sup>2</sup></sup>
都市計画道路部分	353-62-B	11.39 <sup>m<sup>2</sup></sup>
合計		80.61 <sup>m<sup>2</sup></sup>

縮尺 1/200