


土地平面図

所在



土地所有者

平成 年 月 日作製

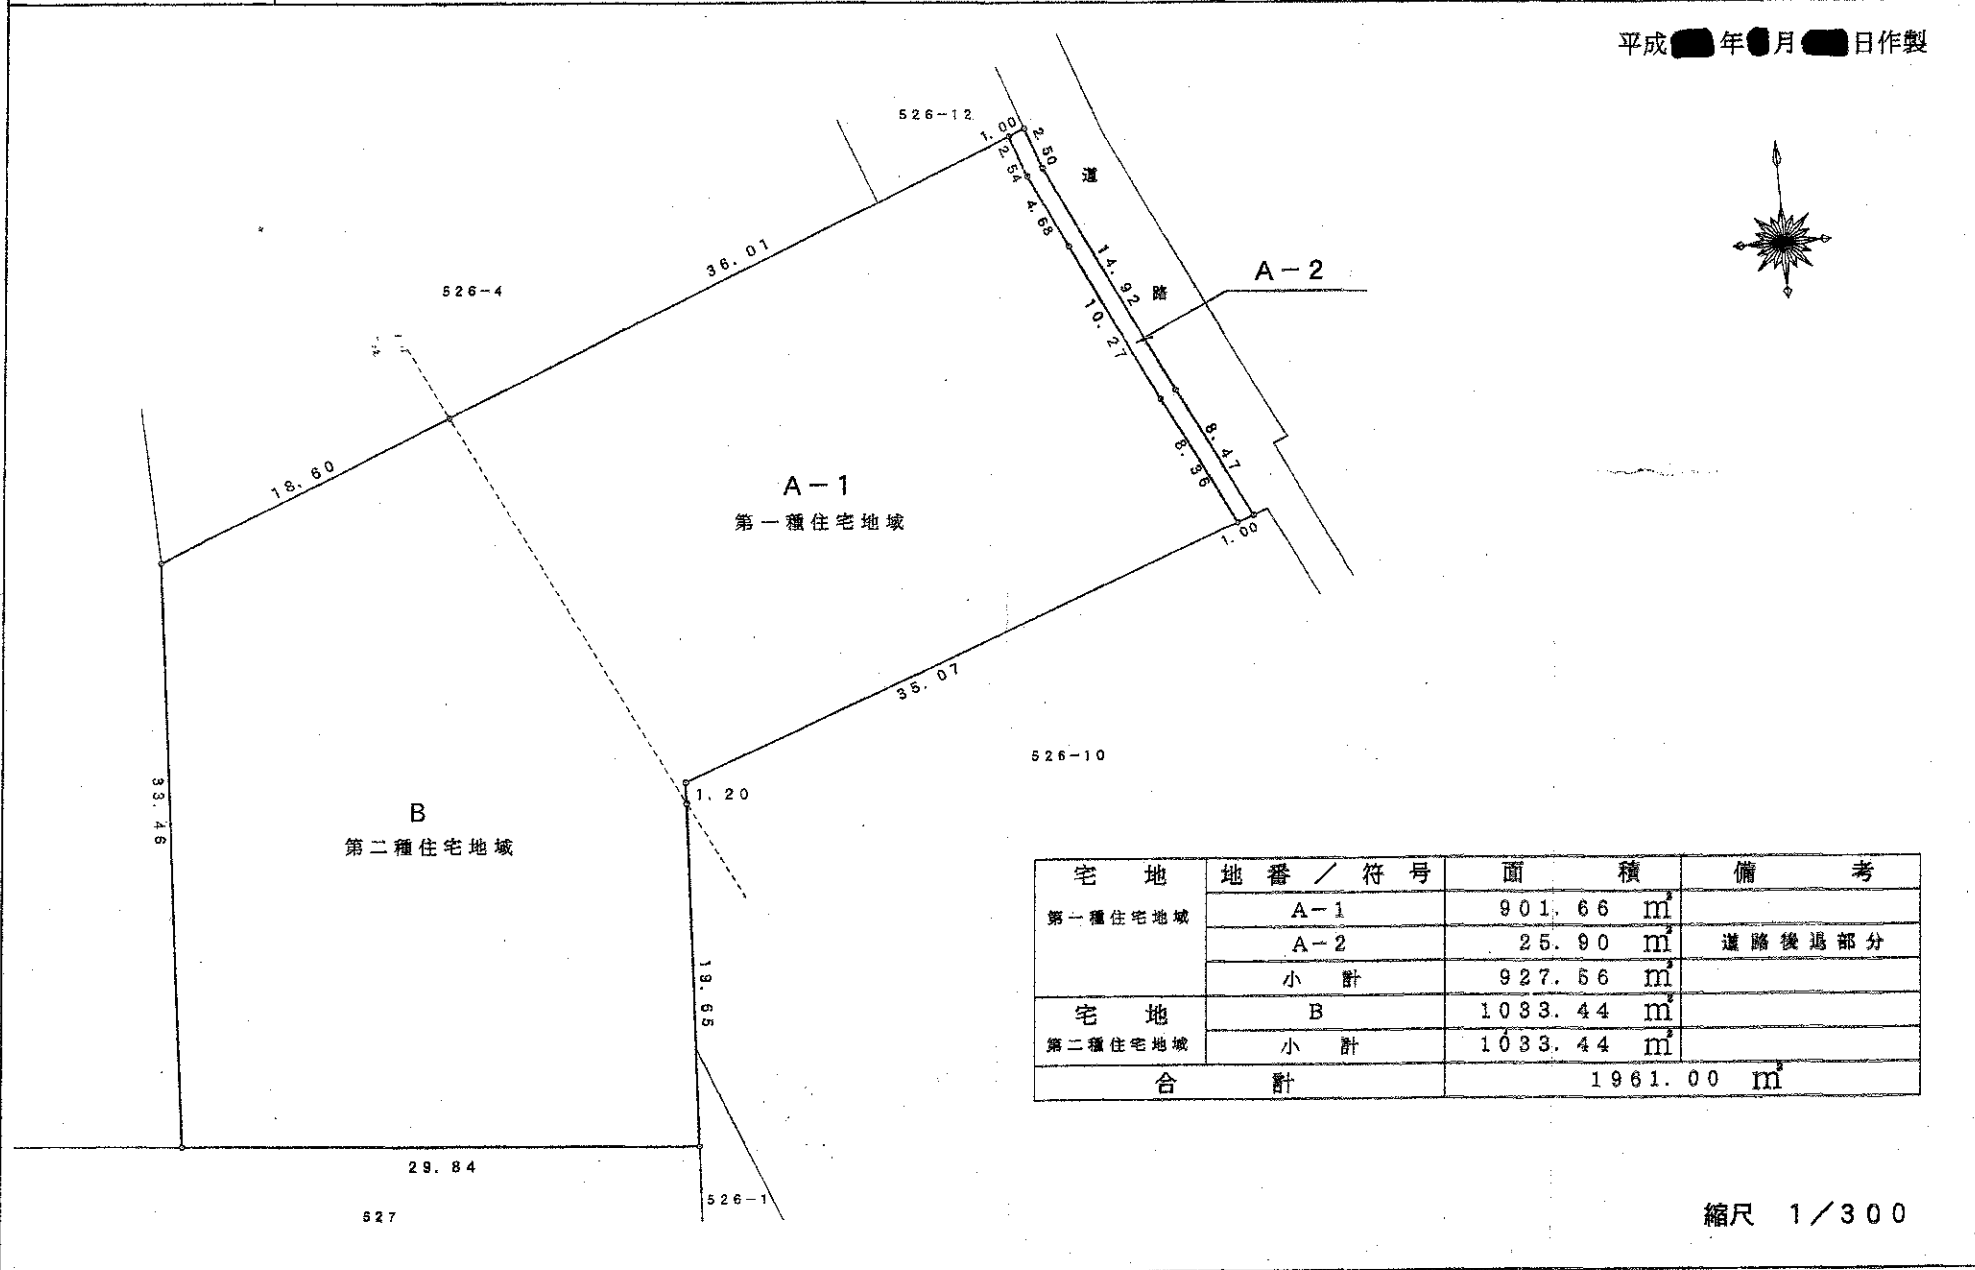

宅地	地番 / 符号	面積	備考
第一種住宅地域	A-1	901.66 m ²	
	A-2	25.90 m ²	道路後退部分
	小計	927.56 m ²	
第二種住宅地域	B	1033.44 m ²	
	小計	1033.44 m ²	
合計		1961.00 m ²	

縮尺 1/300